

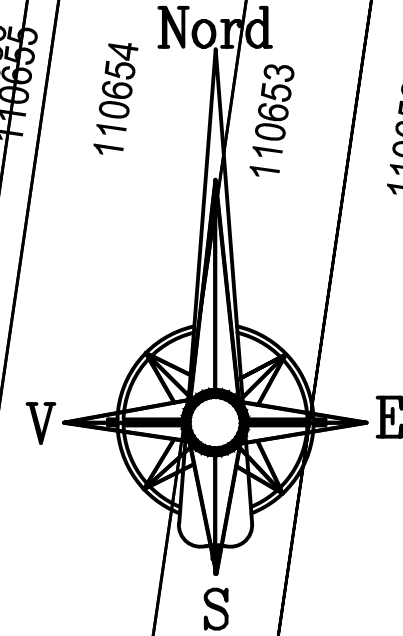


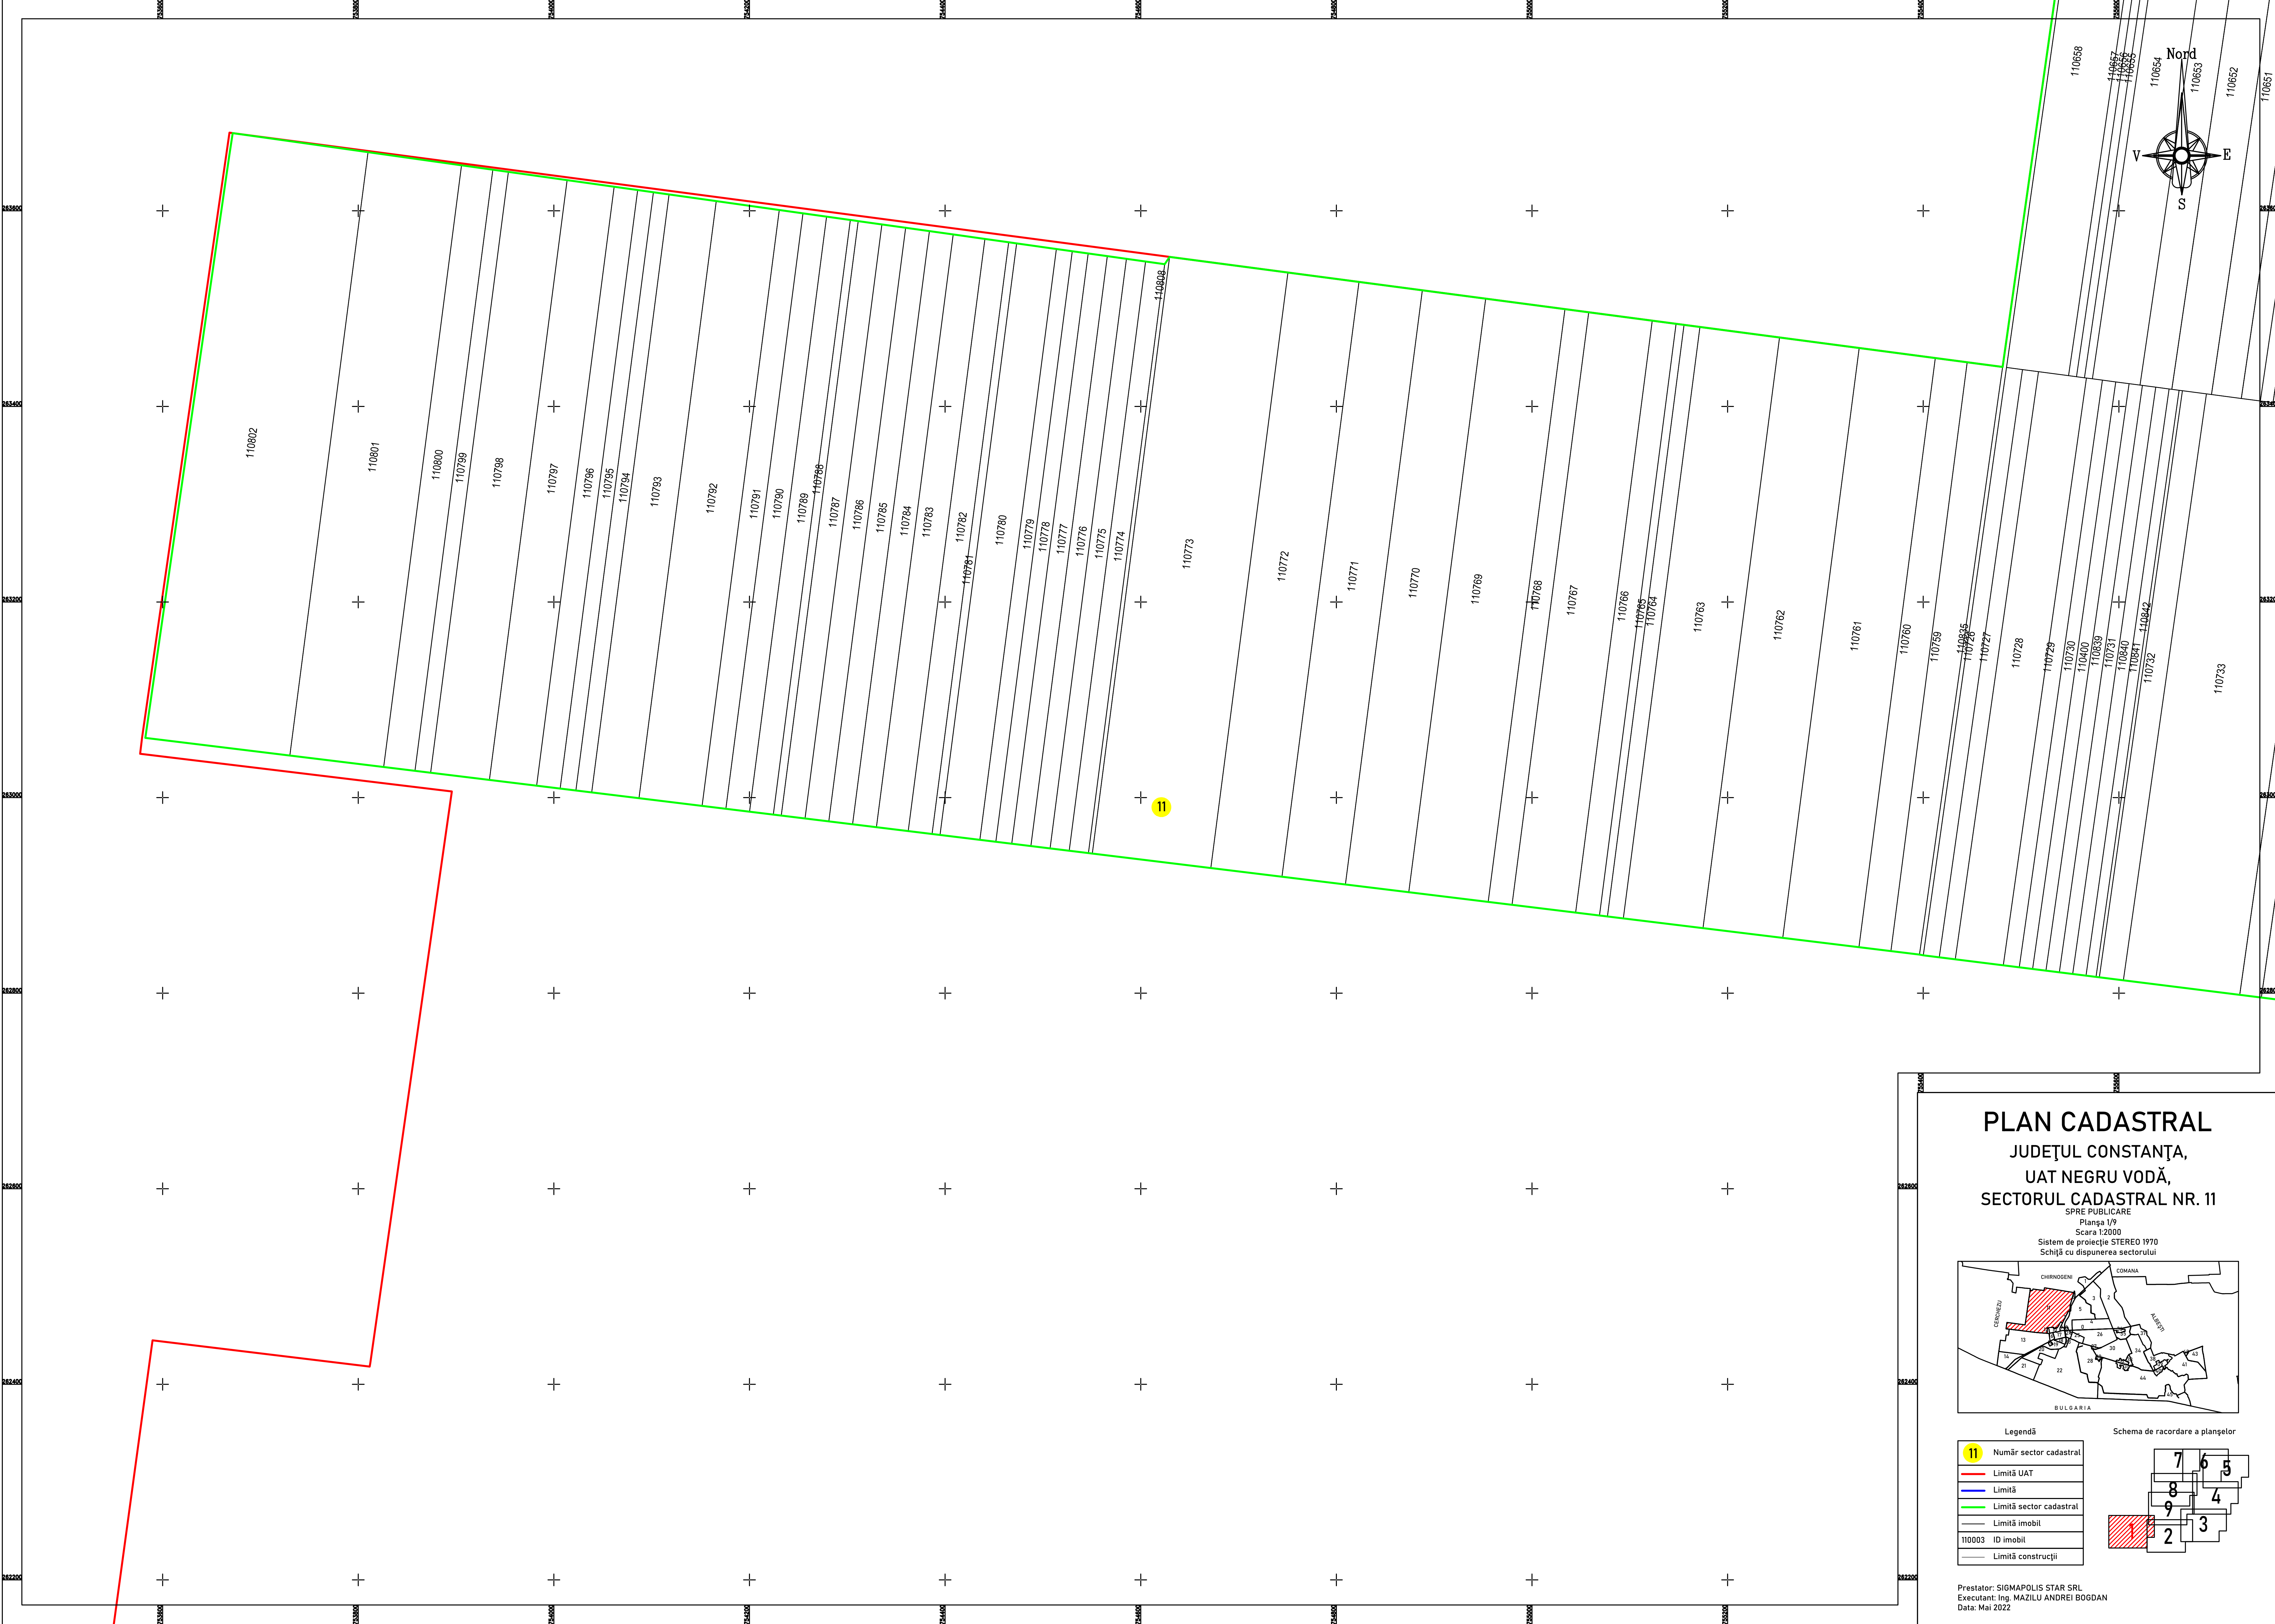


PLAN CADASTRAL
JUDEȚUL CONSTANȚA,
UAT NEGRU VODĂ,
SECTORUL CADASTRAL NR. 11

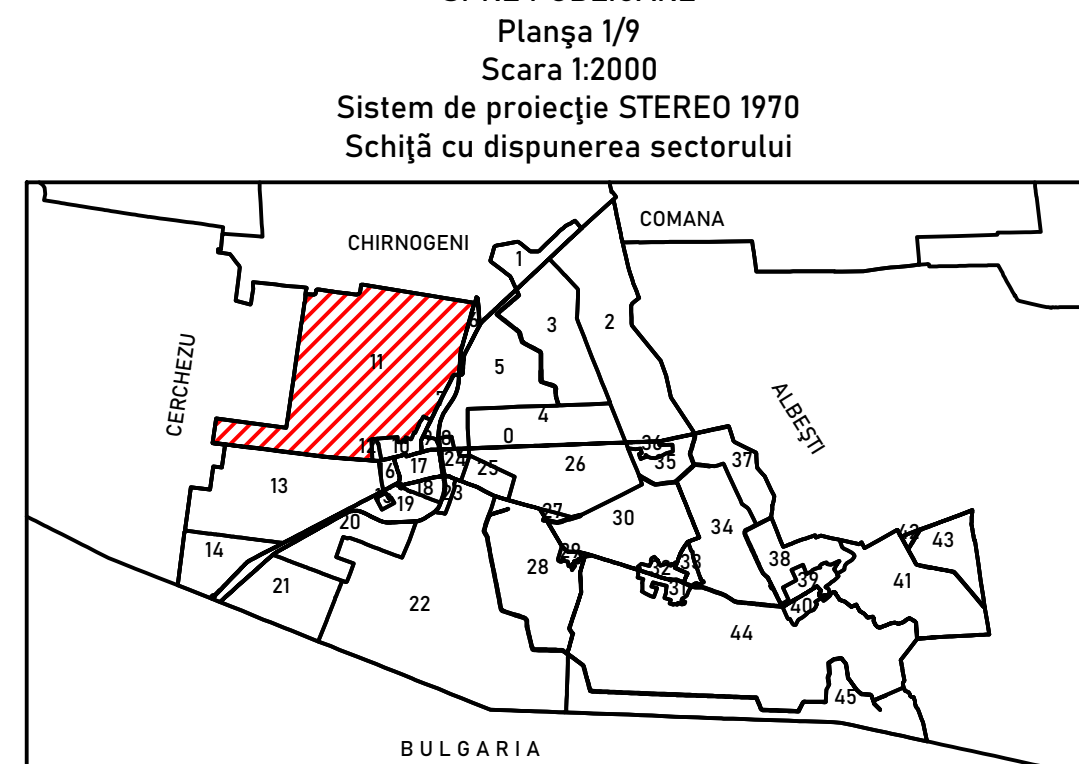


Legendă


11	Număr sector cadastral
Red line	Limită UAT
Blue line	Limită
Green line	Limită sector cadastral
Black line	Limită imobil
110003	ID imobil
Grey line	Limită construcții

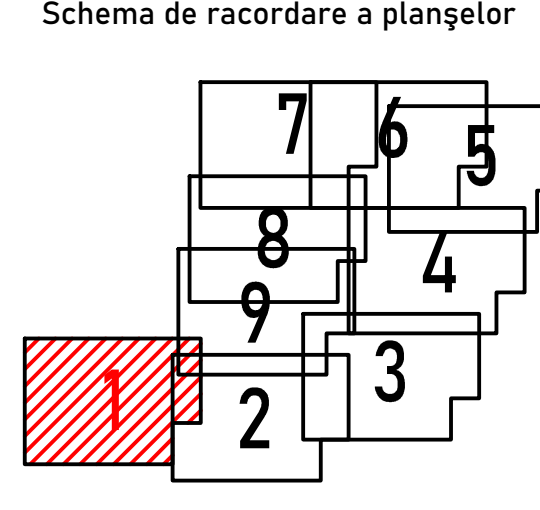

Prestator: SIGMAPOLIS STAR SRL
Executant: Ing. MAZILU ANDREI BOGDAN
Data: Mai 2022

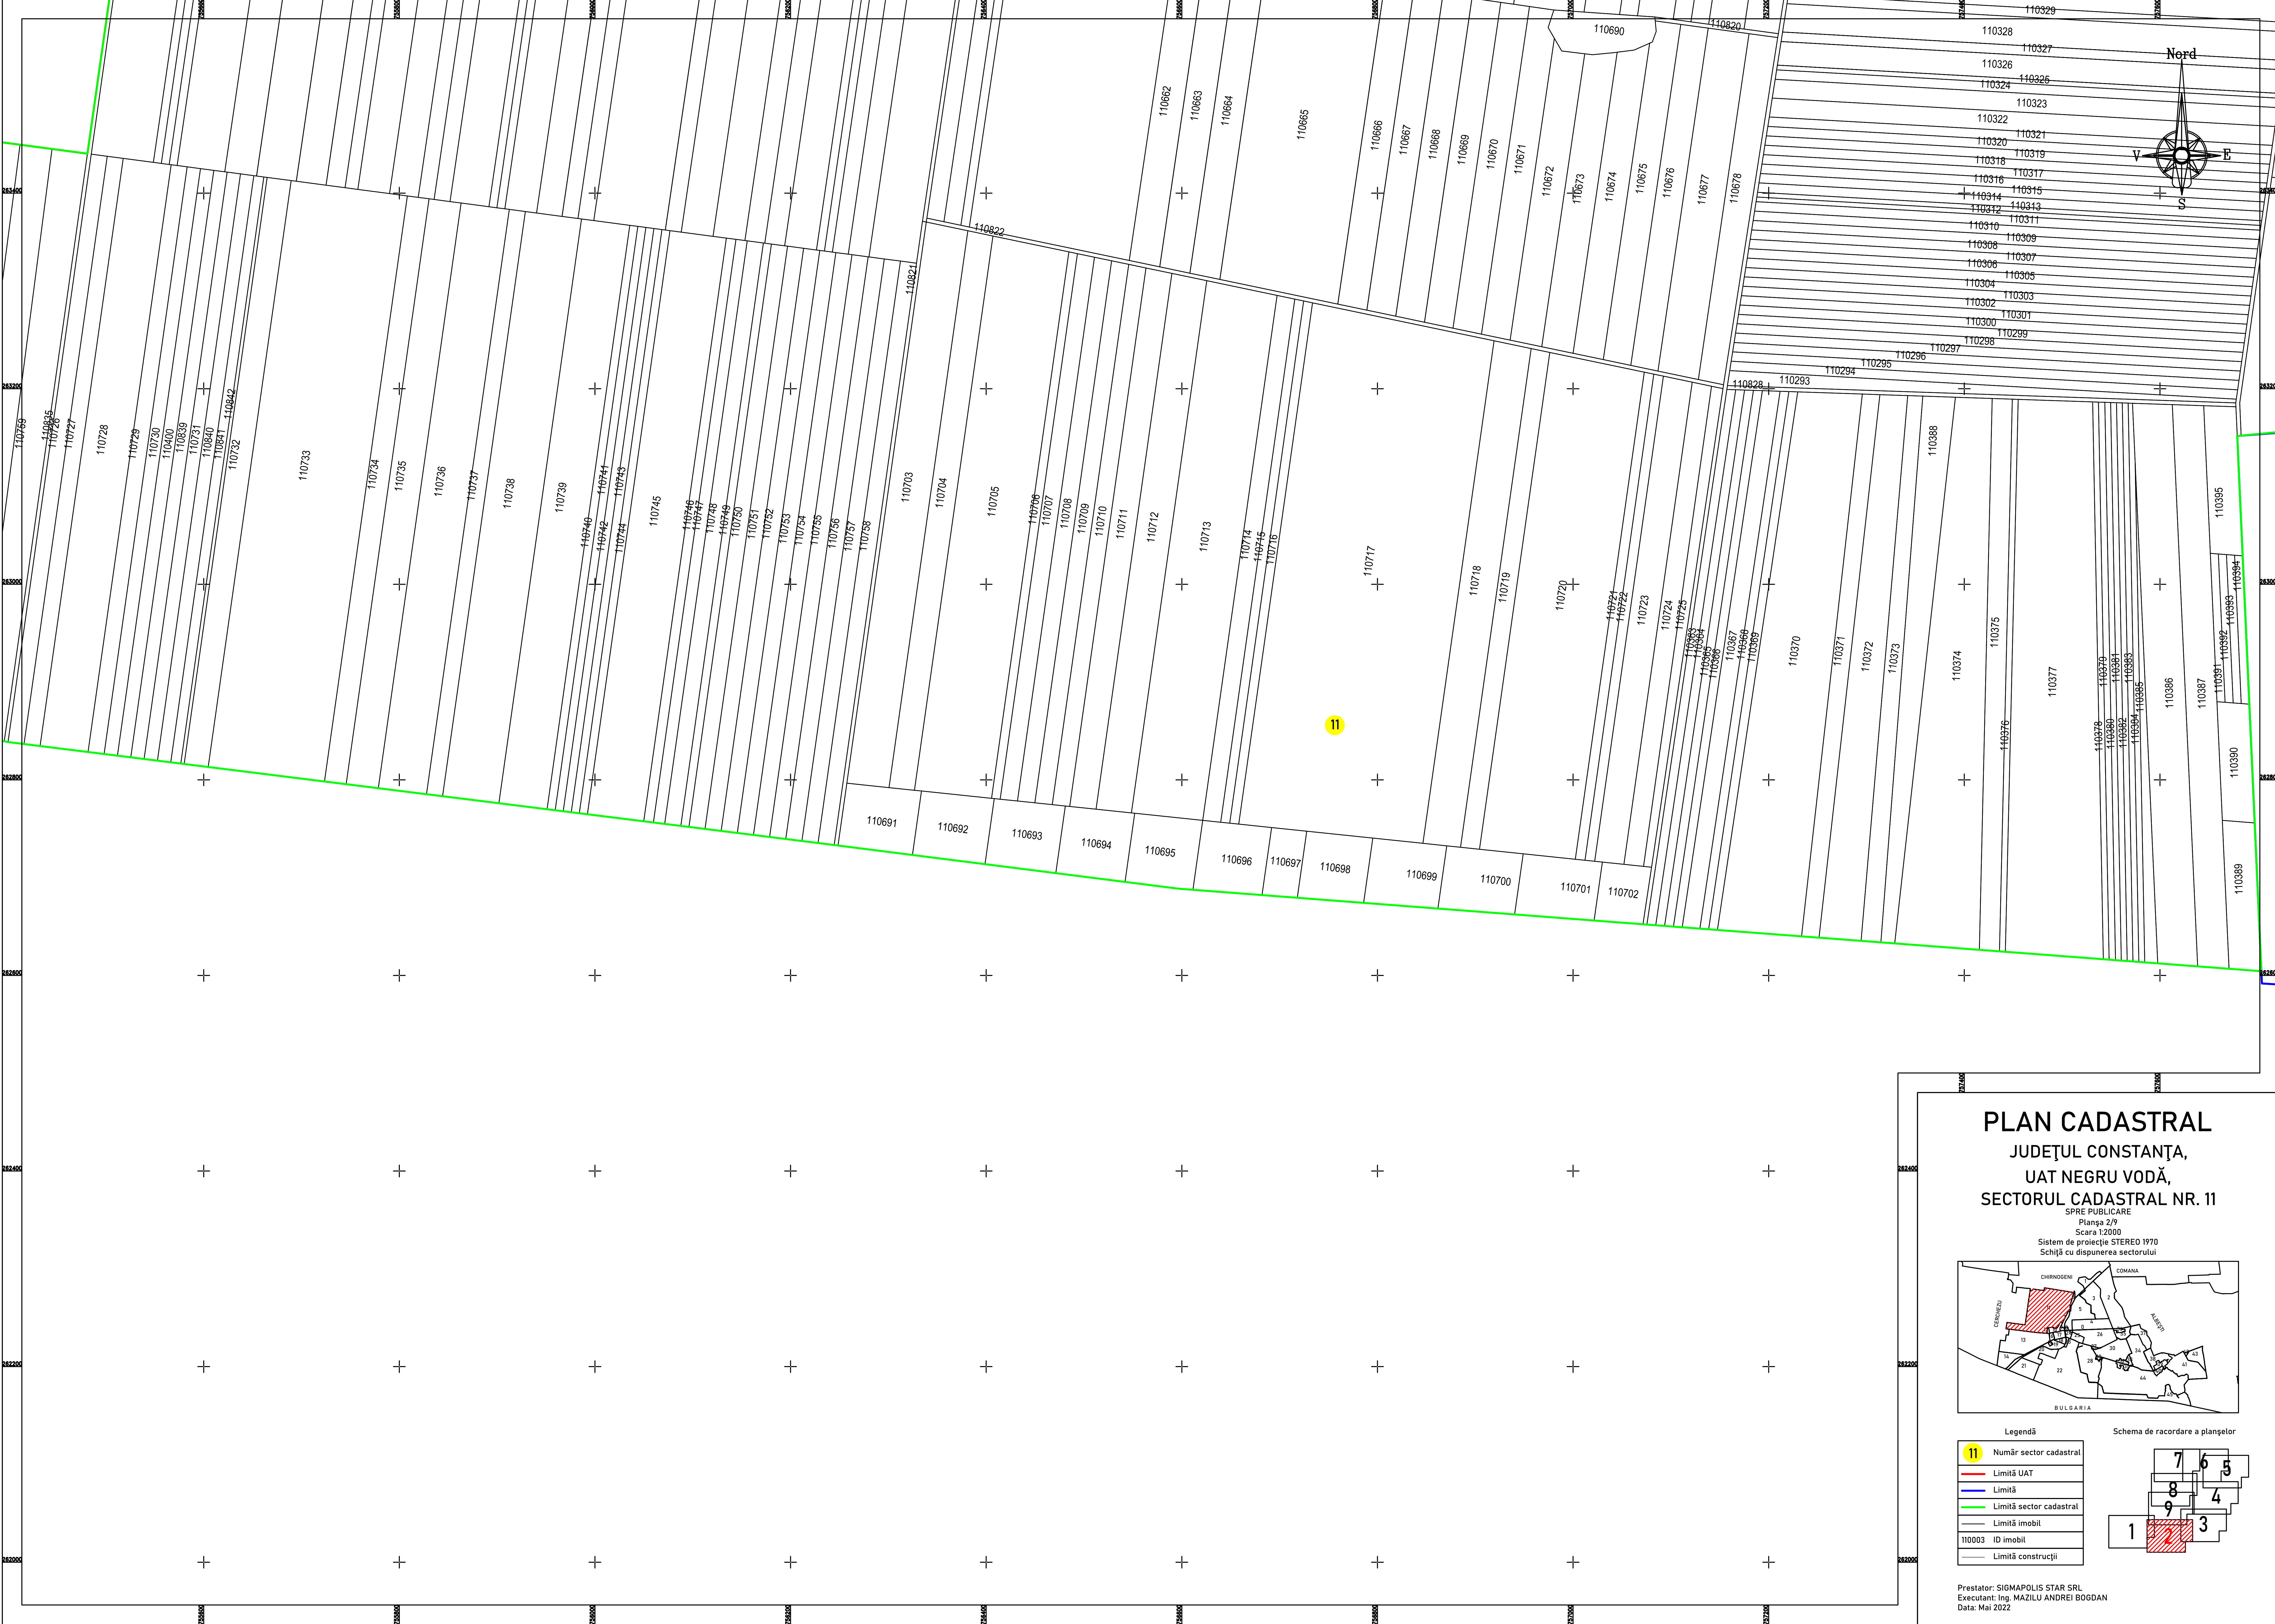


PLAN CADASTRAL
JUDEȚUL CONSTANȚA,
UAT NEGRU VODĂ,
SECTORUL CADASTRAL NR. 11

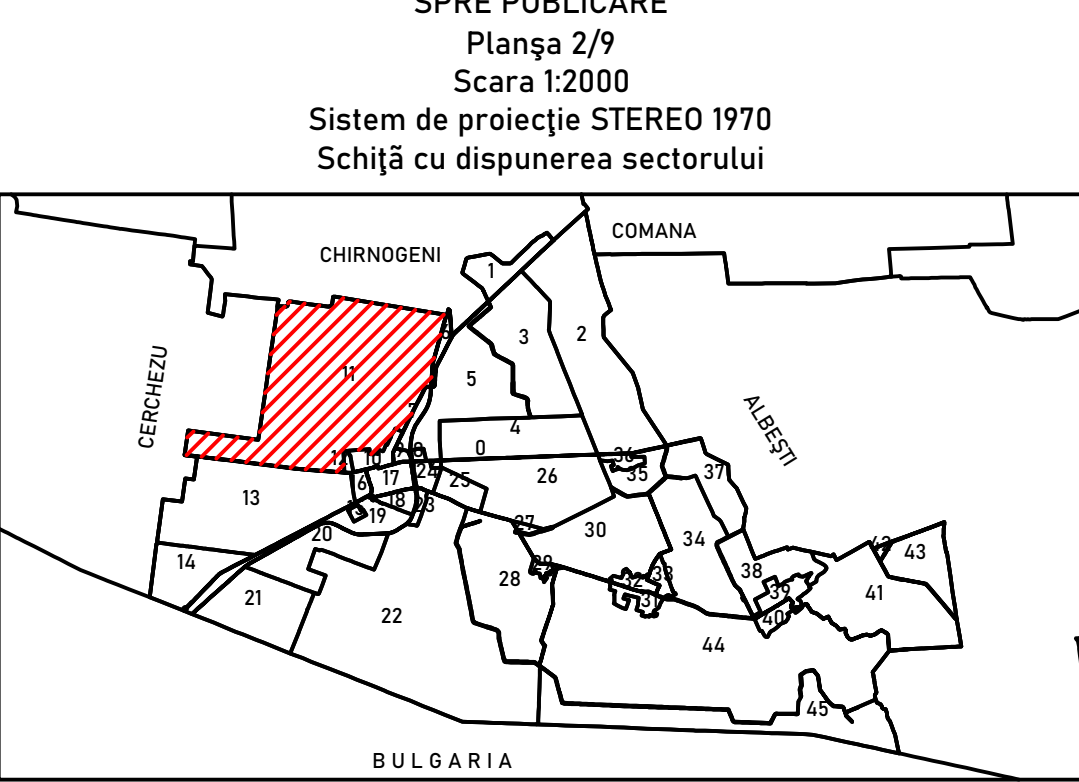



Legendă

11	Număr sector cadastral
—	Limită UAT
—	Limită
—	Limită sector cadastral
—	Limită imobil
110003	ID imobil
—	Limită construcții

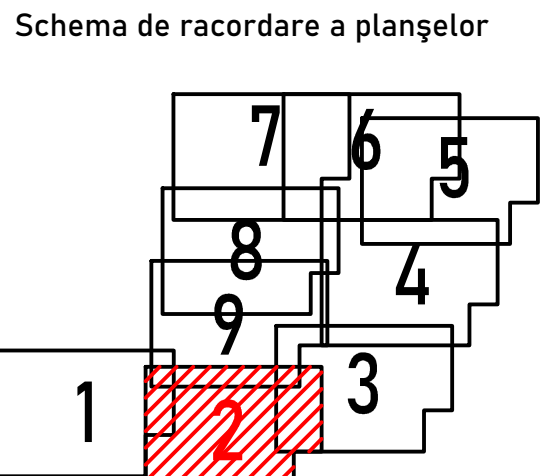


Prestator: SIGMAPOLIS STAR SRL
Executant: Ing. MAZILU ANDREI BOGDAN
Data: Mai 2022

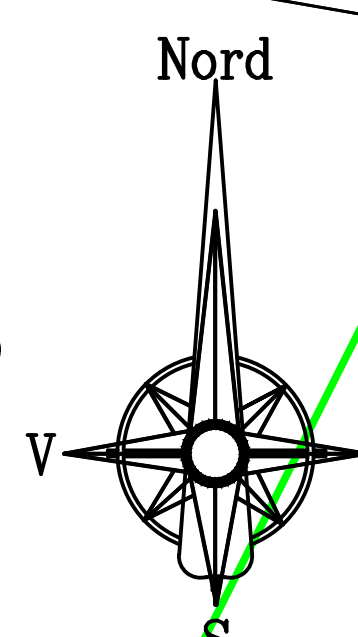

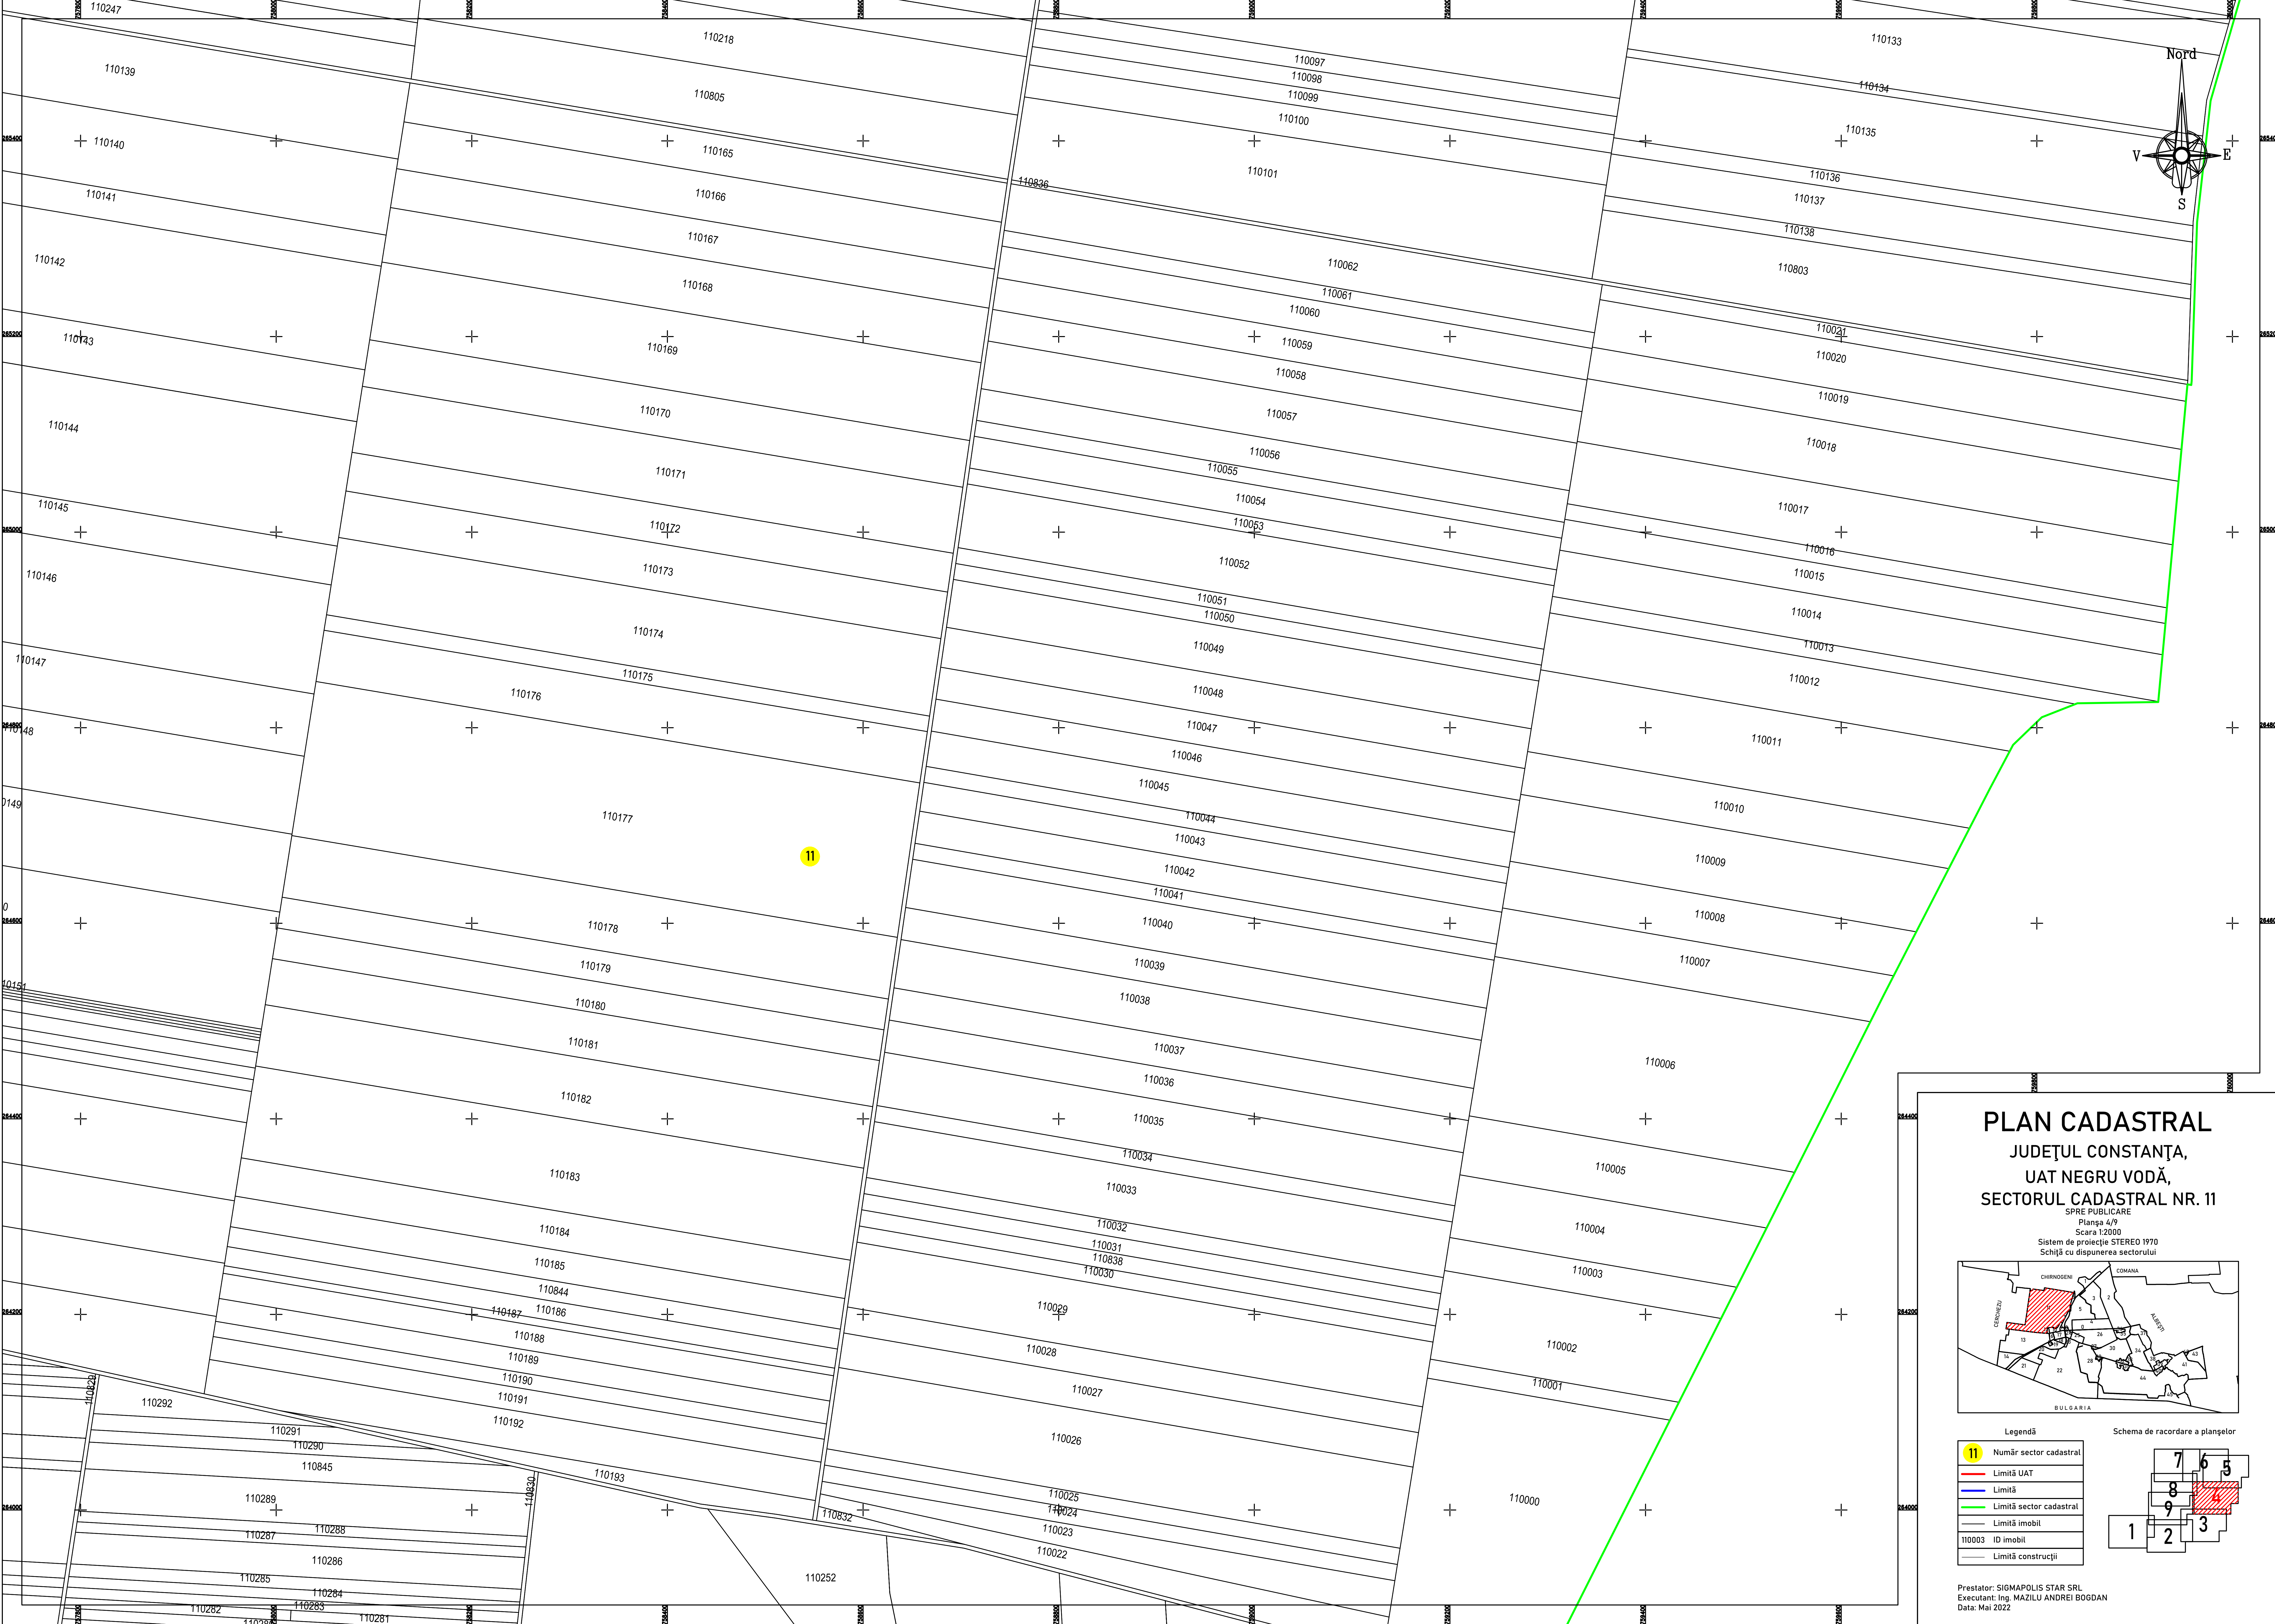

PLAN CADASTRAL
JUDEȚUL CONSTANȚA,
UAT NEGRU VODĂ,
SECTORUL CADASTRAL NR. 11

SPRE PUBLICARE
Planșă 4/9
Scara 1:2000
Sistem de proiecție STEREO 1970
Schită cu dispunerea sectorului

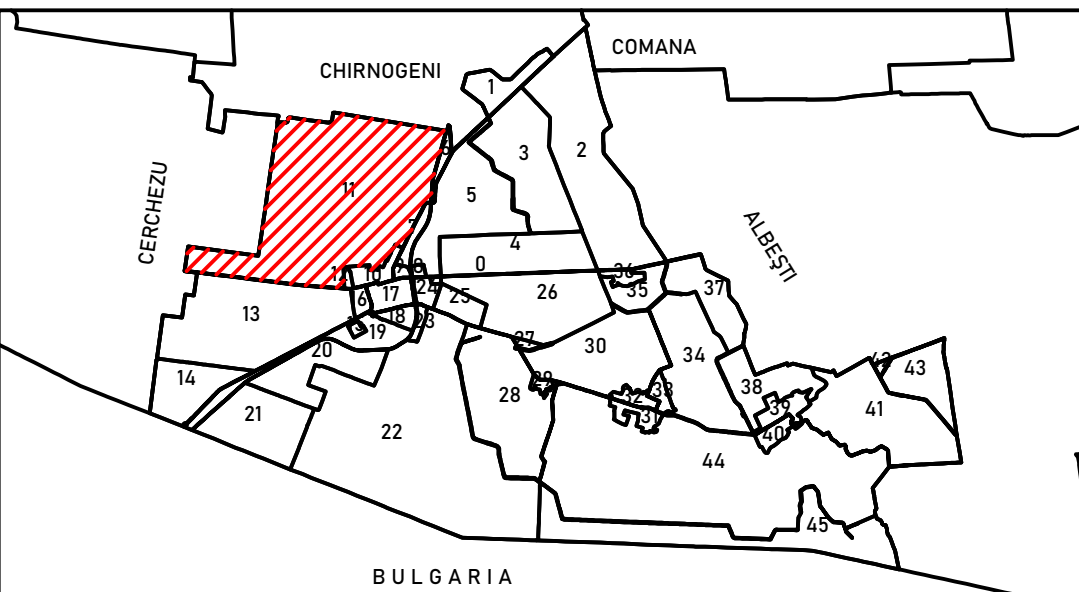



Legendă

- 11** Număr sector cadastral
- Limită UAT
- Limită
- Limită sector cadastral
- Limită imobil
- ID imobil
- Limită construcții


Schema de racordare a planșelor

A diagram showing the connection of sheets 1 through 9. Sheet 11 is highlighted in red, indicating its position within the sequence of sheets. The diagram shows how the sheets are arranged and connected, providing a clear overview of the sector's layout.

Prestator: SIGMAPOLIS STAR SRL
Executant: Ing. MAZILU ANDREI BOGDAN
Data: Mai 2022

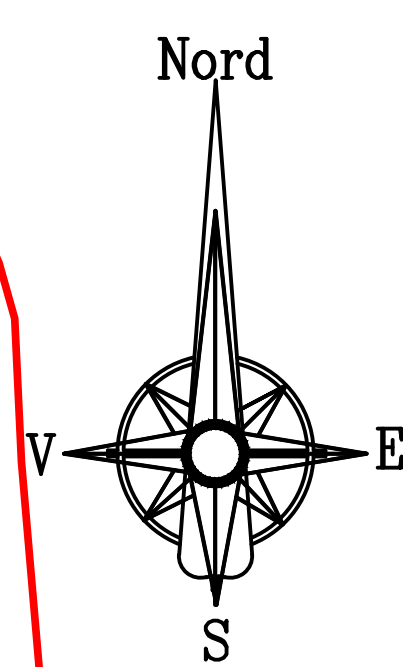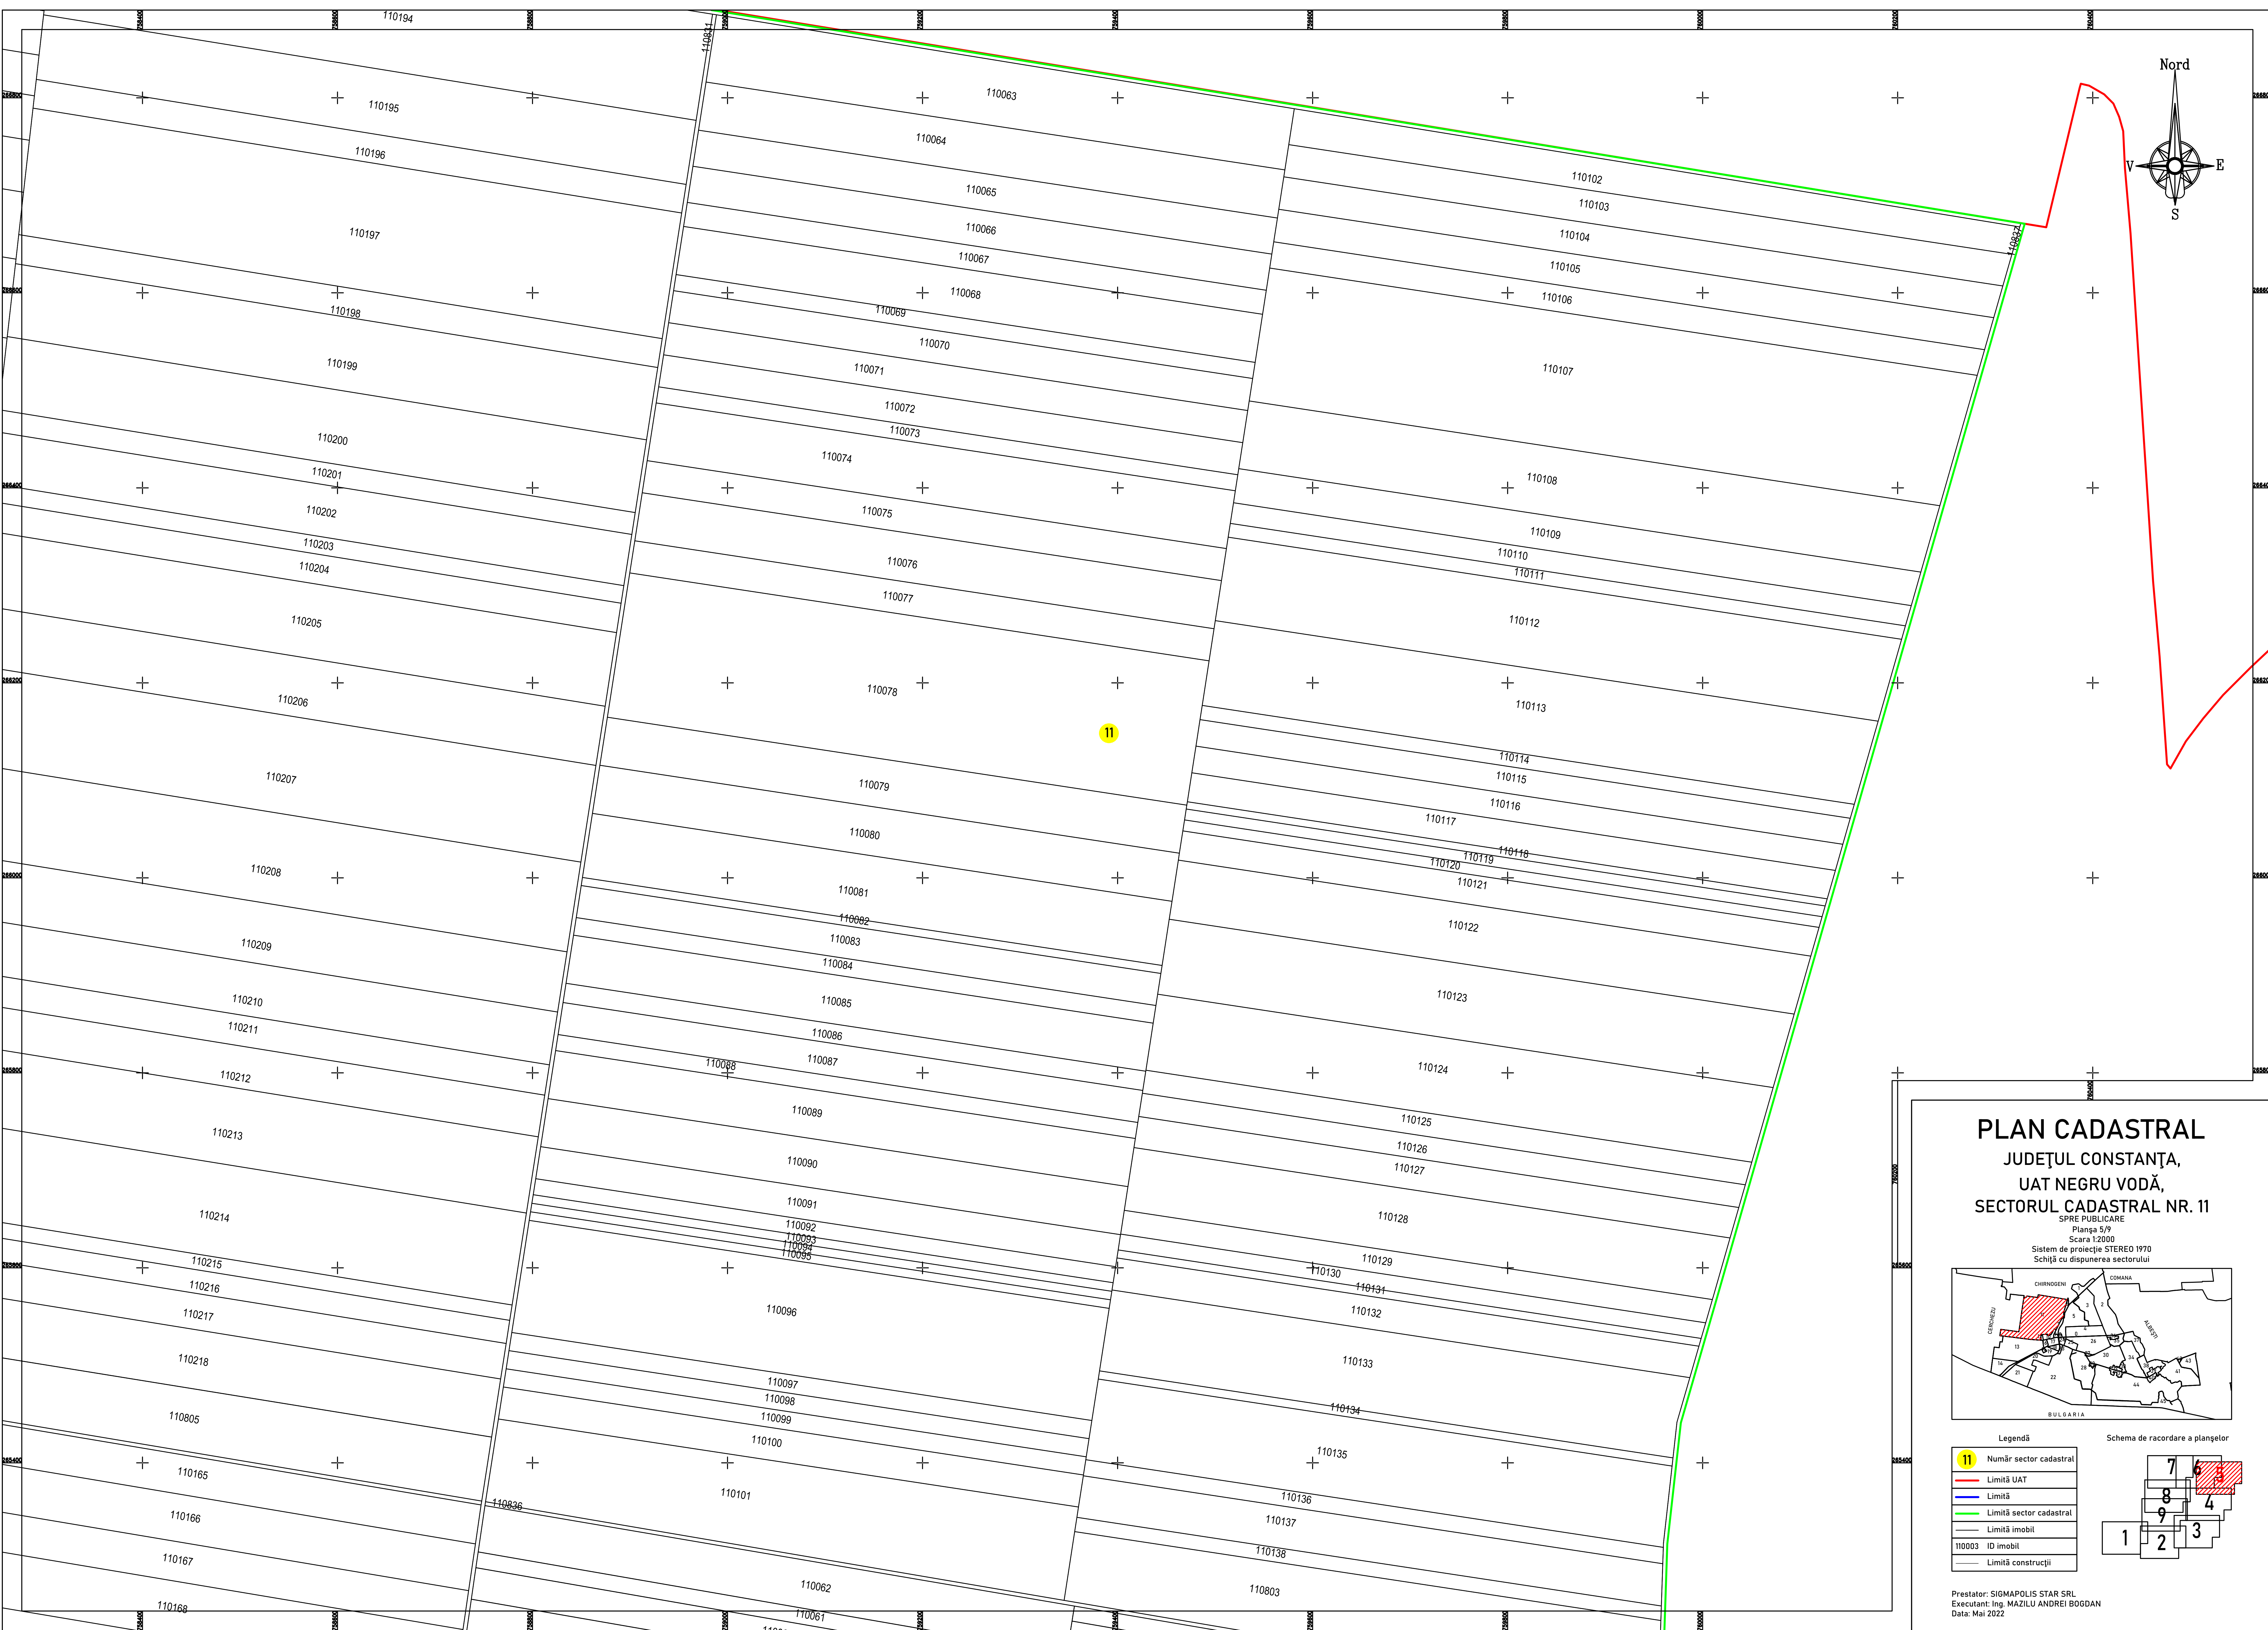


PLAN CADASTRAL
JUDEȚUL CONSTANȚA,
UAT NEGRU VODĂ,
SECTORUL CADASTRAL NR. 11

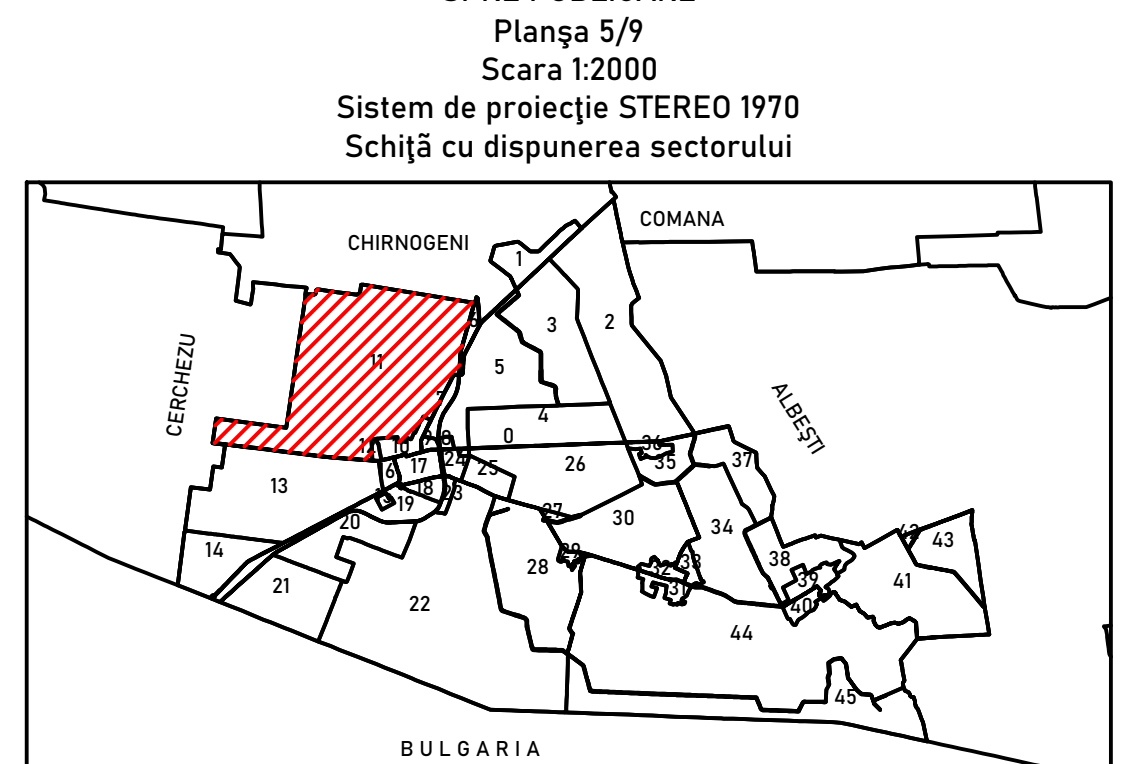


Legendă		Schema de racordare a planșelor	
11	Număr sector cadastral	7	8
—	Limită UAT	9	4
—	Limită	1	2
—	Limită sector cadastral	3	
—	Limită imobil		
110003	ID imobil		
—	Limită construcții		

Prestator: SIGMAPOLIS STAR SRL
Executant: Ing. MAZILU ANDREI BOGDAN
Data: Mai 2022

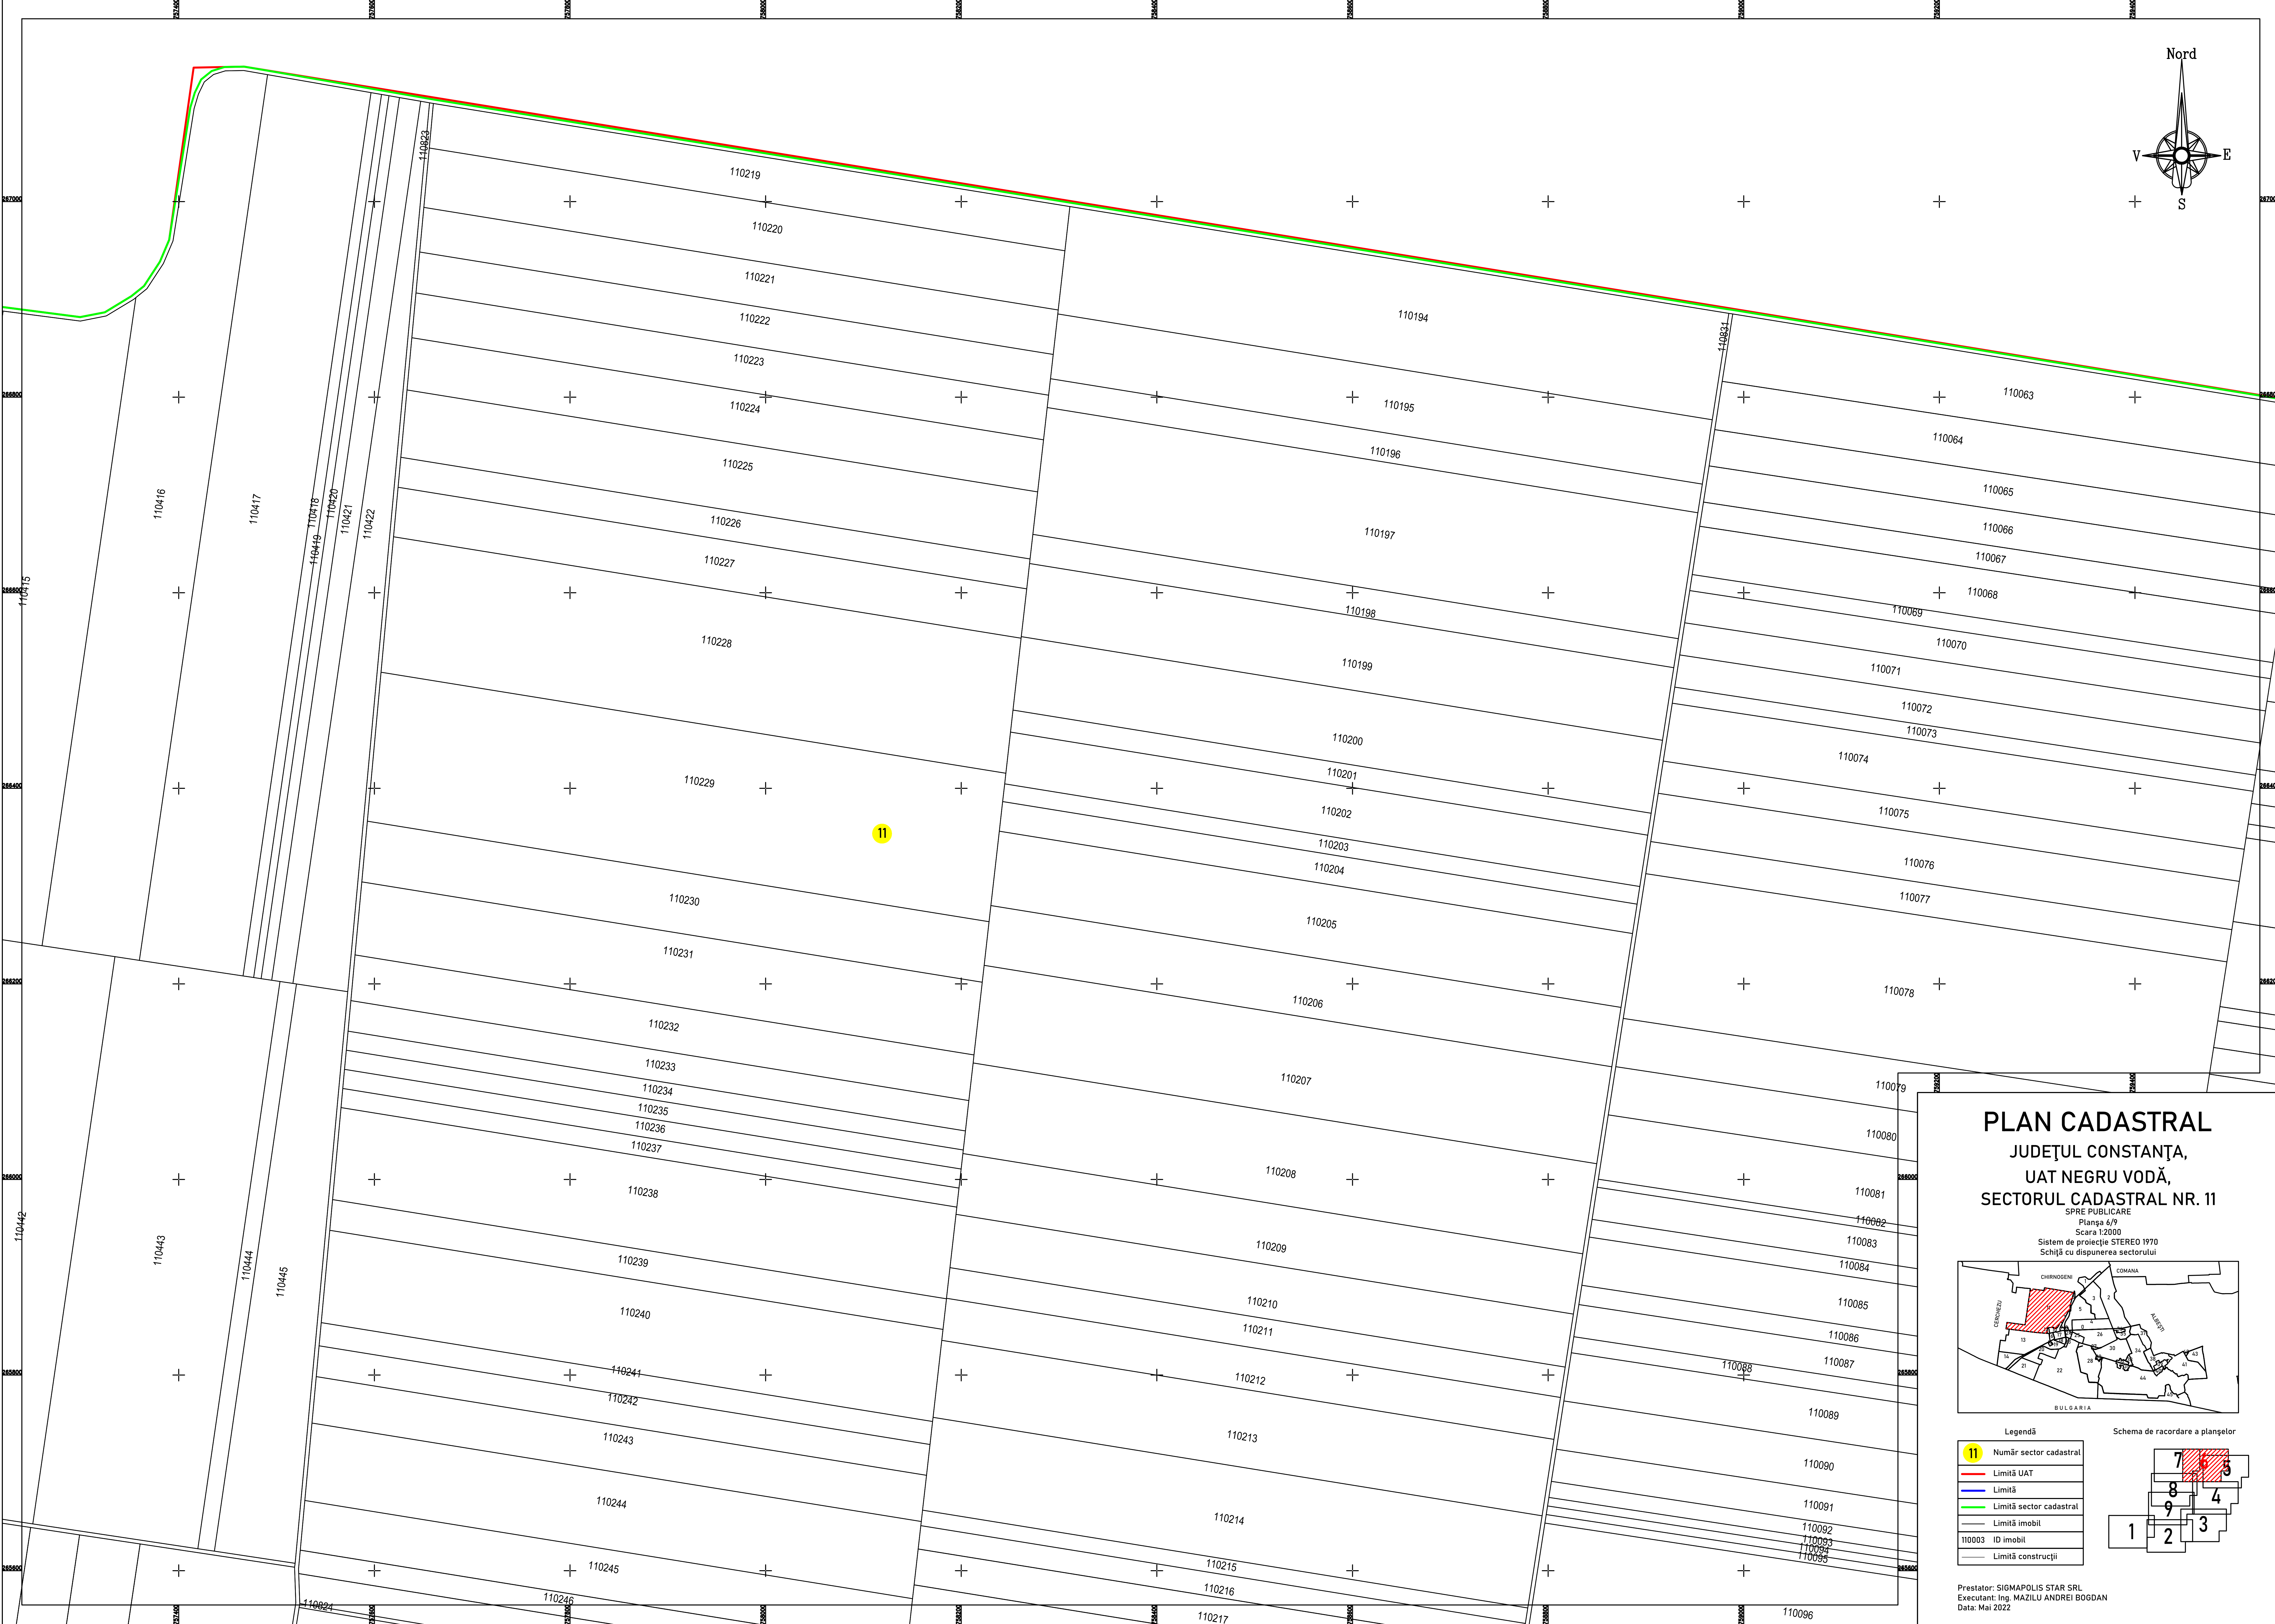


PLAN CADASTRAL
JUDEȚUL CONSTANȚA,
UAT NEGRU VODĂ,
SECTORUL CADASTRAL NR. 11

SPRE PUBLICARE
Planșa 6/9
Scara 1:2000
Sistem de proiecție STEREO 1970
Schită cu dispunerea sectorului


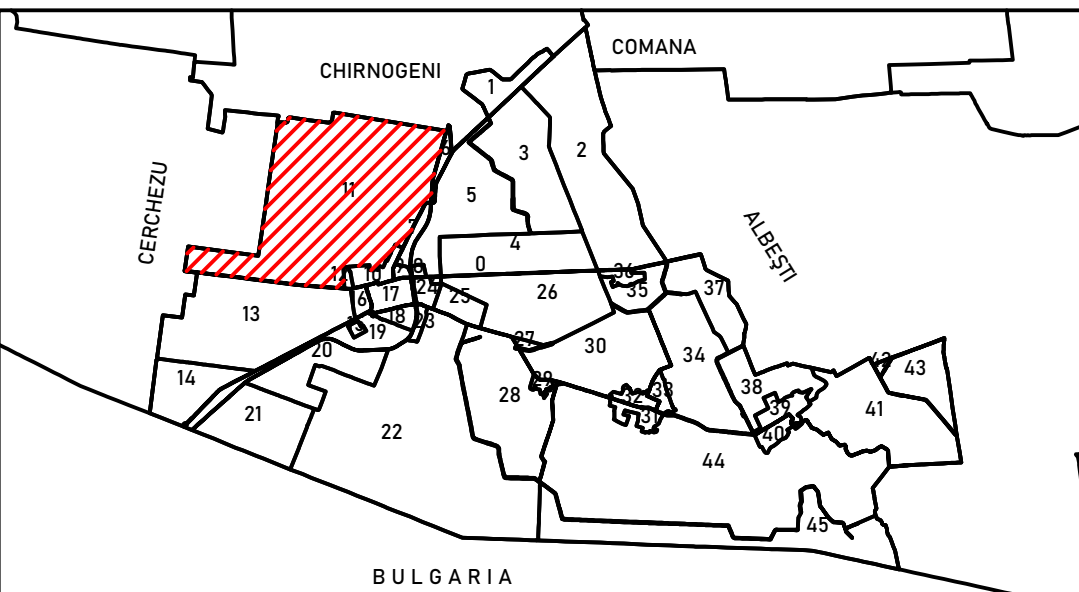


Legendă


11	Număr sector cadastral
—	Limită UAT
—	Limită
—	Limită sector cadastral
—	Limită imobil
110003	ID imobil
—	Limită construcții

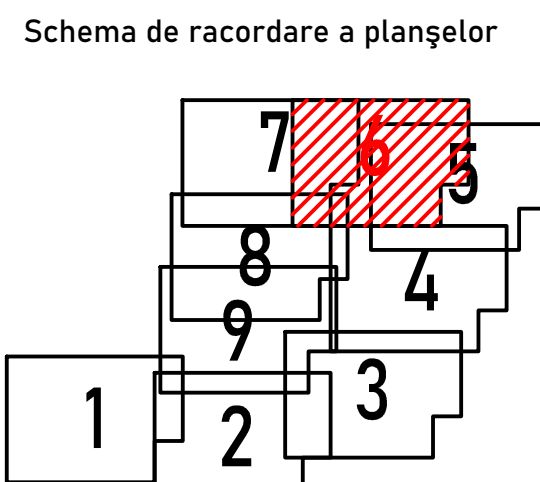

Prestator: SIGMAPOLIS STAR SRL
Executant: Ing. MAZILU ANDREI BOGDAN
Data: Mai 2022

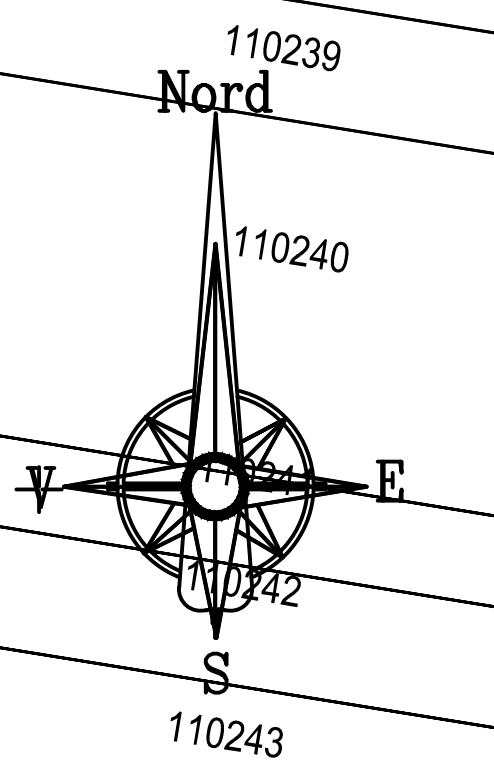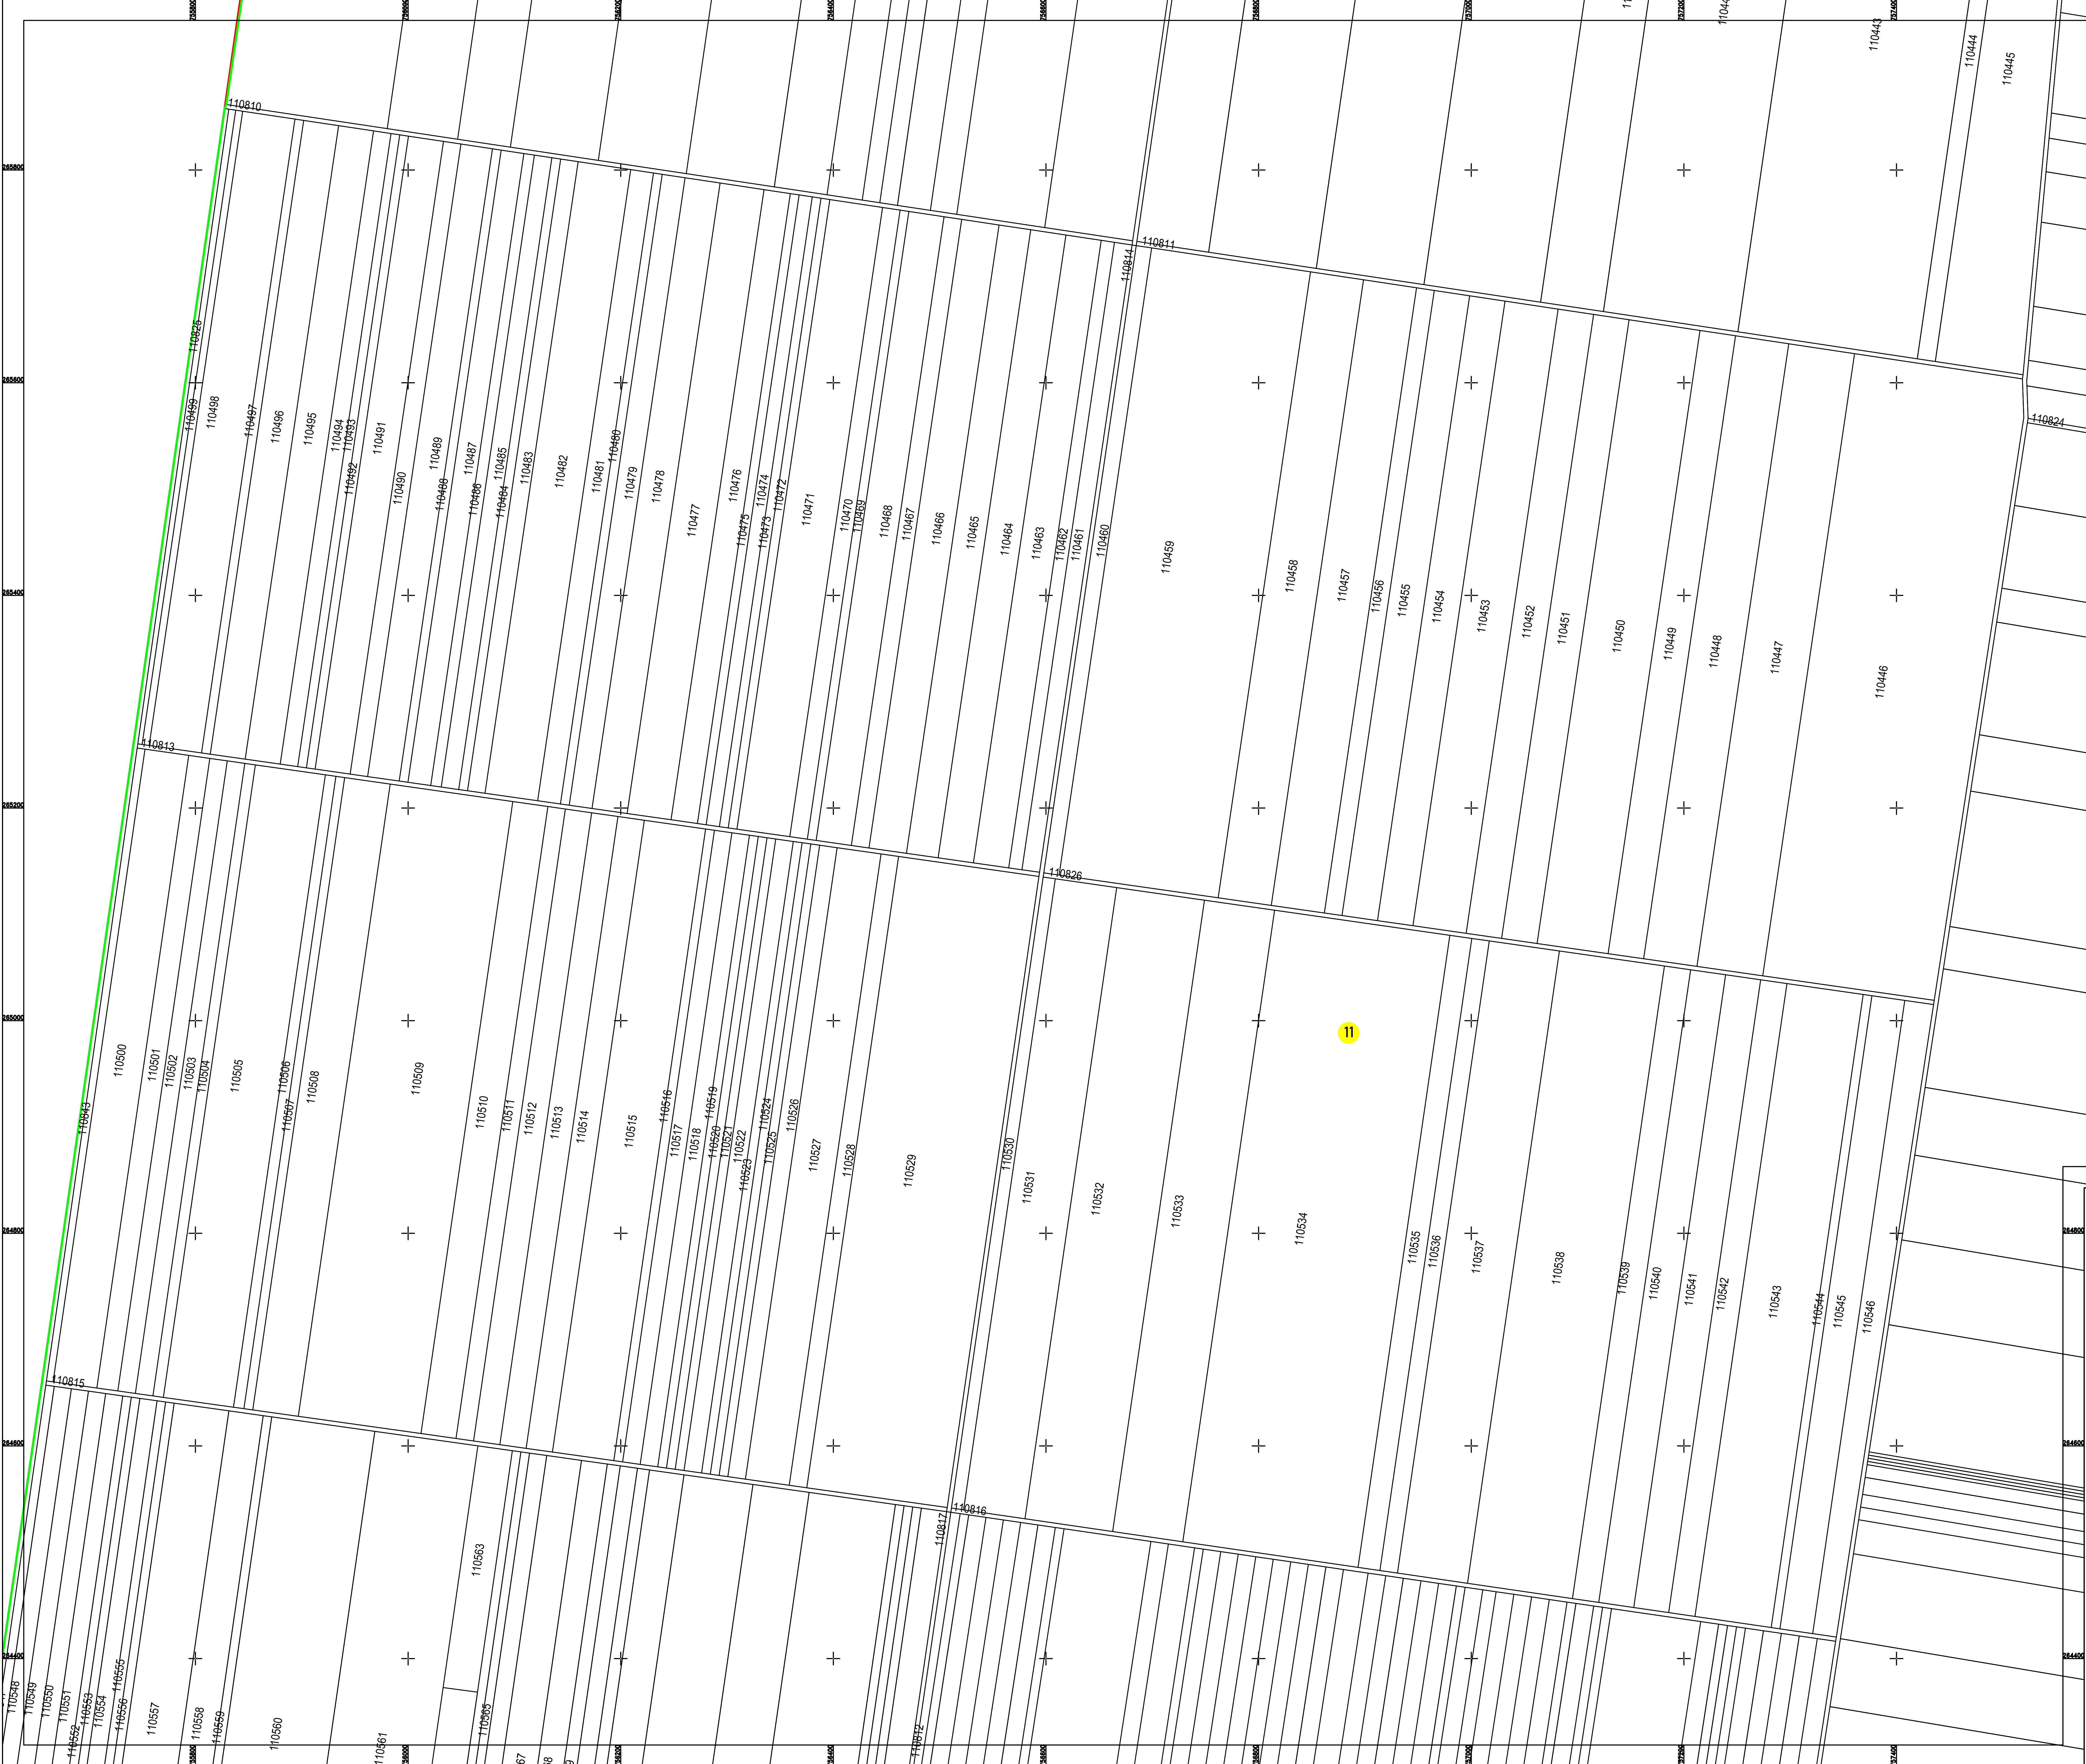


PLAN CADASTRAL
JUDEȚUL CONSTANȚA,
UAT NEGRU VODĂ,
SECTORUL CADASTRAL NR. 11

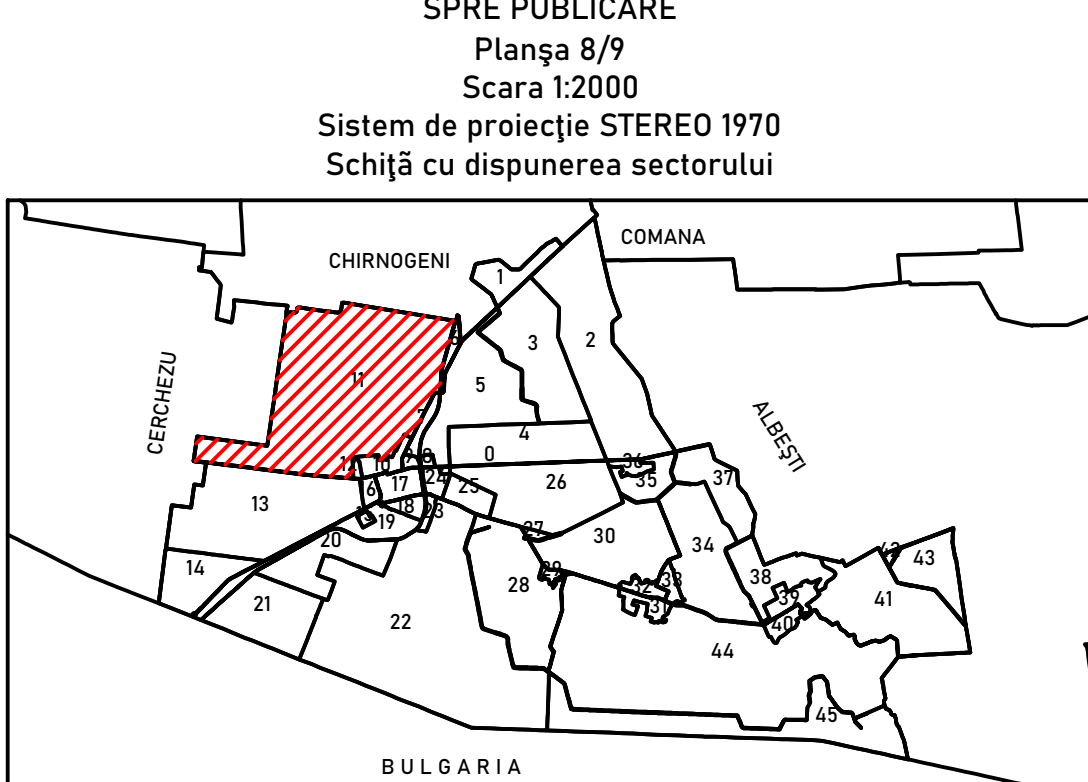

Legendă


11	Număr sector cadastral
—	Limită UAT
—	Limită
—	Limită sector cadastral
—	Limită imobil
110003	ID imobil
—	Limită construcții

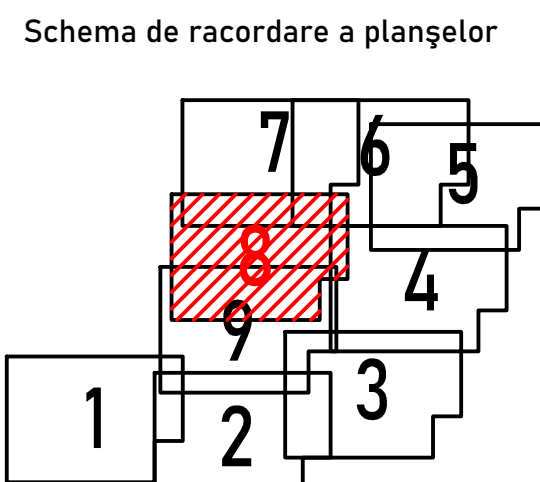

Prestator: SIGMAPOLIS STAR SRL
Executant: Ing. MAZILU ANDREI BOGDAN
Data: Mai 2022




PLAN CADASTRAL
JUDEȚUL CONSTANȚA,
UAT NEGRU VODĂ,
SECTORUL CADASTRAL NR. 11

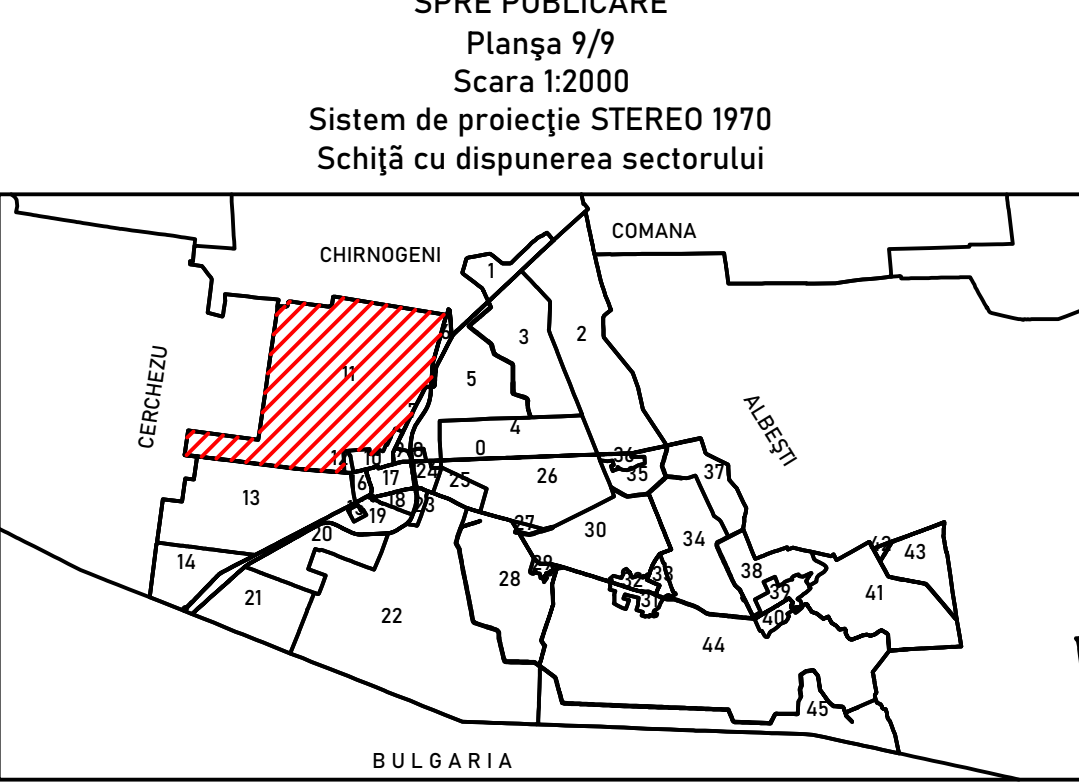

Legendă

11	Număr sector cadastral
—	Limită UAT
—	Limită
—	Limită sector cadastral
—	Limită imobil
10003	ID imobil
—	Limită construcții

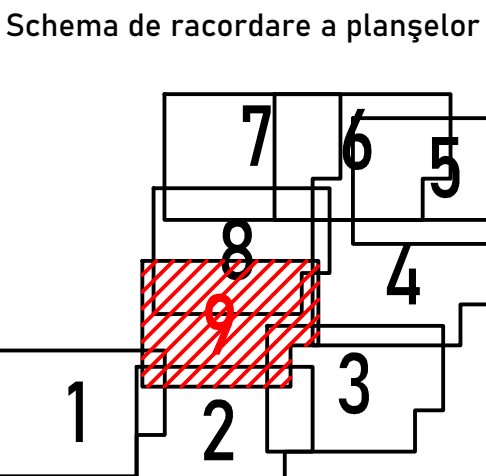

Prestator: SIGMAPOLIS STAR SRL
Executant: Ing. MAZILU ANDREI BOGDAN
Data: Mai 2022